

Схема расположения земельного участка или земельных участков на кадастровом плане территории

Местоположение: Российская Федерация, Ленинградская область, Кировский муниципальный район, Отраденское городское поселение, г.Отрадное.

Условный номер земельного участка - 47:16:0201041:3У1

Площадь земельного участка - 1869 кв.м.


Утверждена
Постановлением администрации
Отраденского городского поселения
Кировского муниципального района
Ленинградской области

от _____ N _____

Масштаб 1:1000.

МСК-47, зона 2

Обозначение характерных точек границ	Координаты, м	
	X	Y
1	2	3
н1	416419,05	2240338,29
н2	416419,59	2240350,80
н3	416422,49	2240362,53
н4	416423,41	2240364,19
н5	416420,80	2240367,64
н6	416388,67	2240379,37
н7	416371,81	2240329,74
н8	416394,36	2240322,44
н1	416419,05	2240338,29

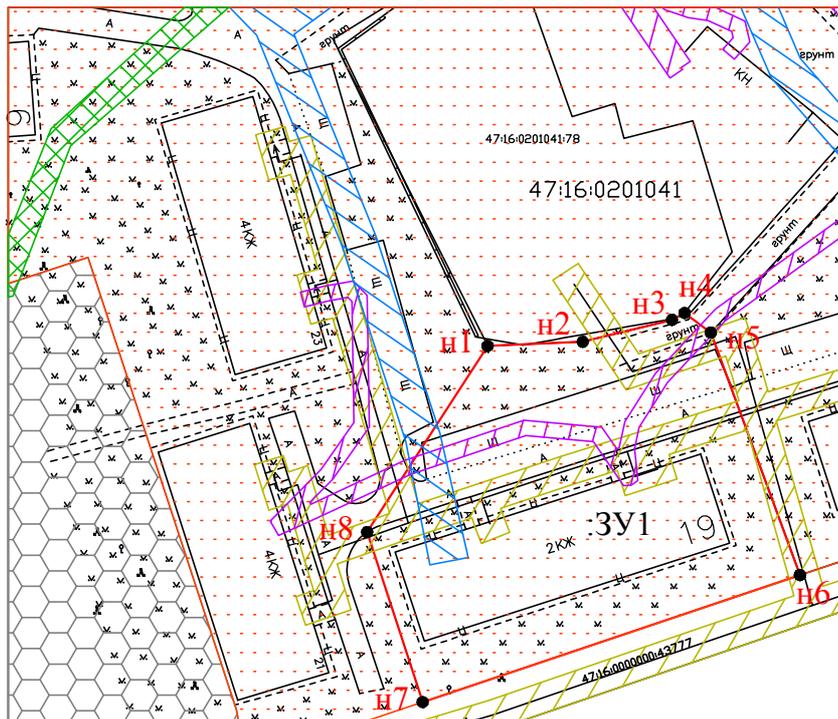

Условные обозначения:

47:16:0201041 - кадастровый номер квартала
 - граница кадастрового квартала
 - граница образуемого земельного участка
 н1 - обозначение характерной точки границы образуемого земельного участка
:3У1 - обозначение образуемого земельного участка



Зона с особыми условиями использования территории в связи с размещением газораспределительных сетей: "Газораспределительная сеть г.Отрадное и г.п. Павлово", 47:00-6.13 площадью 341 кв.м.



Зона среднеэтажной жилой застройки (ТЖ-3), 47:16-7.84



Зона зелёных насаждений, выполняющих специальные функции (ТЗН), 47:16-7.157



Охранная зона «КЛ 0,4 кВ от ТП-501, 1780 м», 47:16-6.310 площадью 110 кв.м.



Охранная зона «ВЛ 0,4 кВ от ТП 501, 2280 м», 47:16-6.469 площадью 77 кв.м.



Охранная зона «КЛ 10 кВ г. Отрадное, 28579 м», 47:16-6.52.