

Схема расположения земельного участка или земельных участков на кадастровом плане территории

Местоположение: Российская Федерация, Ленинградская область, Кировский муниципальный район, Отраденское городское поселение, г.Отрадное.

Условный номер земельного участка - 47:16:0201041:3У1

Площадь земельного участка - 1838 кв.м.


Утверждена
Постановлением администрации
Отраденского городского поселения
Кировского муниципального района
Ленинградской области

от _____ N _____

Масштаб 1:1000.

МСК-47, зона 2

Обозначение характерных точек границ	Координаты, м	
	X	У
1	2	3
н1	416445,36	2240280,98
н2	416459,74	2240317,96
н3	416419,05	2240338,29
н4	416414,08	2240320,98
н5	416407,21	2240293,39
н1	416445,36	2240280,98

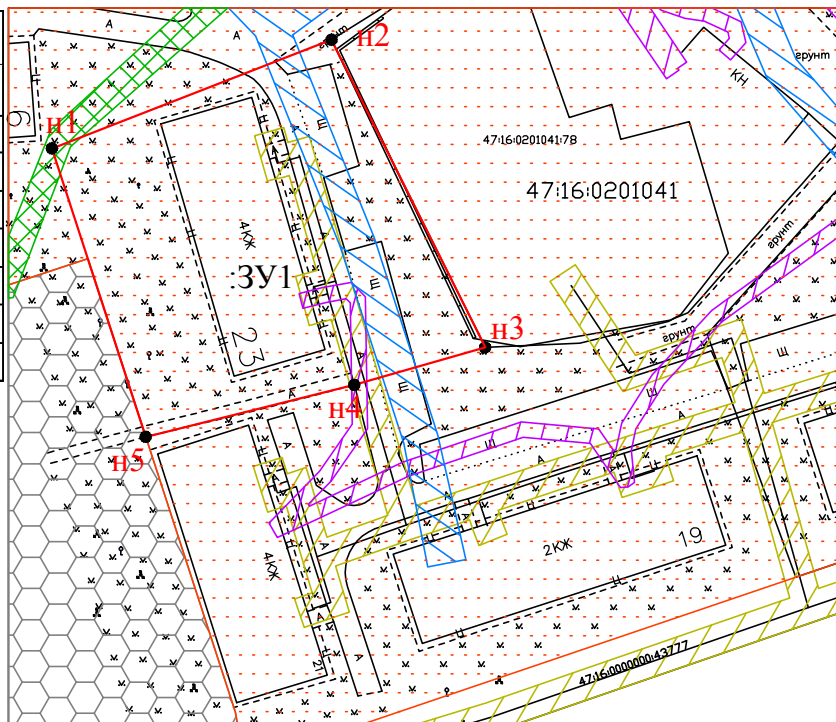

Условные обозначения:

47:16:0201041 - кадастровый номер квартала

— граница кадастрового квартала

— граница образуемого земельного участка

● н1 - обозначение характерной точки границы образуемого земельного участка

:3У1 - обозначение образуемого земельного участка

Зона с особыми условиями использования территории в связи с размещением газораспределительных сетей: "Газораспределительная сеть г.Отрадное и г.п. Павлово", 47:00-6.13 площадью 173 кв.м.

Зона среднеэтажной жилой застройки (ТЖ-3), 47:16-7.84

Зона зелёных насаждений, выполняющих специальные функции (ТЗН), 47:16-7.157

Охранная зона «КЛ 0,4 кВ от ТП-501, 1780 м», 47:16-6.310 площадью 38 кв.м.

Охранная зона «ВЛ 0,4 кВ от ТП 501, 2280 м», 47:16-6.469 площадью 204 кв.м.

Охранная зона «КЛ 10 кВ г. Отрадное, 28579 м», 47:16-6.52 площадью 6 кв.м.