


Схема расположения земельного участка на кадастровом плане территории 47:16:0201002

Утверждена

Условный номер земельного участка 47:16:0201002:ЗУ1		
Площадь земельного участка - 1200 кв.м.		
Обозначение характерных точек границ	Координаты, м	
	X	Y
н1	420485,69	2242486,09
н2	420496,75	2242518,92
н3	420463,57	2242529,04
н4	420452,74	2242495,85
н1	420485,69	2242486,09

(наименование документа об утверждении, включая наименования  
органов государственной власти или органов местного  
самоуправления, принявших решение об утверждении схемы  
или подписавших соглашение о перераспределении земельных участков  
от \_\_\_\_\_ № \_\_\_\_\_

Система координат: МСК 47 (Зона 2)

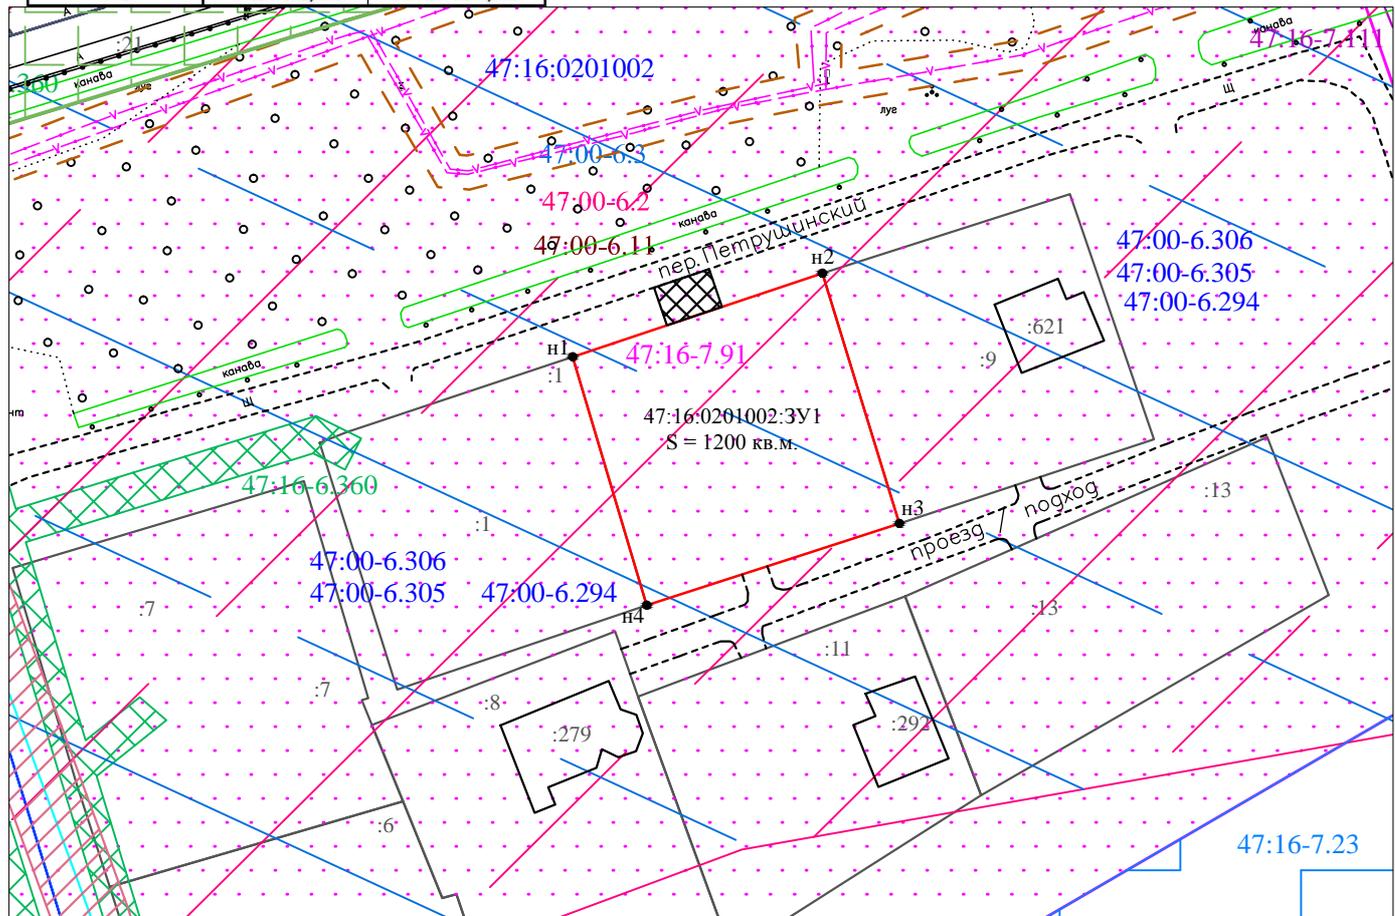

Условные обозначения:

Масштаб 1:1000

- функциональная зона основных объектов улично-дорожной сети, условный номер У1, согласно ПЗЗ;
- Зоны инженерной инфраструктуры (ТИ-1), реестровый номер 47:16-7.23;
- Часть прибрежной защитной полосы р. Невы, реестровый номер 47:00-6.2;
- Зона объектов отдыха, досуга и санаторно-курортного лечения, реестровый номер 47:16-7.111;
- Прибрежная защитная полоса р. Невы, реестровый номер 47:00-6.3;
- Охранная зона «ВЛ 0,4 кВ от ТП-520, 4450 м», реестровый номер 47:16-6.360.
- Зона малоэтажной жилой застройки индивидуальными, многоквартирными и многоквартирными жилыми домами (ТЖ-2-2), реестровый номер 47:16-7.91. Образуемый земельный участок полностью располагается в данной терзоне;
- доступ к образуемому земельному участку;
- Санитарно-защитная зона распределительного водопровода (кадастровый номер 47:16:0000000:44930);
- ось инженерных коммуникаций (телефон).
- реестровый номер водоохранной зоны р. Невы; 47:00-6.11
- ось линейного сооружения (распределительный водопровод с кадастровым номером 47:16:0000000:44930)

- реестровый номер: Приаэродромная территория аэродрома совместного базирования «Пушкин»; 47:16-6.305
- реестровый номер: Третья подзона приаэродромной территории аэродрома совместного базирования «Пушкин» 47:16-6.306
- условное обозначение образуемого земельного участка 47:16:0201002:ЗУ1
- граница кадастрового деления
- кадастровый номер кадастрового квартала 47:16:0201002
- обозначение характерной точки границы земельного участка, полученной при проведении кадастровых работ н1
- вновь образованная часть границы земельного участка, установленная при проведении кадастровых работ
- границы земельных участков, сведения о которых, содержащиеся в ЕГРН, позволяют однозначно определить их положение на местности
- кадастровый номер объектов недвижимости, сведения о которых имеются в ЕГРН :1

47:16-6.294 - реестровый номер: Четвертая подзона приаэродромной территории аэродрома совместного базирования «Пушкин»;