

Утверждена

(наименование документа об утверждении, включая


наименования органов государственной власти или

органов местного самоуправления, принявших
решение об утверждении схемы или подписавших
соглашение о перераспределении земельных участков)
от _____ N _____

Схема
расположения земельного участка или земельных участков на кадастровом плане
территории

Условный номер земельного участка: 47:16:0201006:3У1		
Площадь земельного участка: 1244 кв.м.		
Обозначение характерных точек границ	Координаты, м	
	X	Y
1	2	3
1	419775.70	2242645.08
2	419772.90	2242643.07
3	419743.12	2242623.79
4	419736.75	2242620.26
5	419714.04	2242640.43
6	419742.51	2242660.61

Кадастровый квартал: 47:16:0201006
Система координат: МСК 47, зона 2

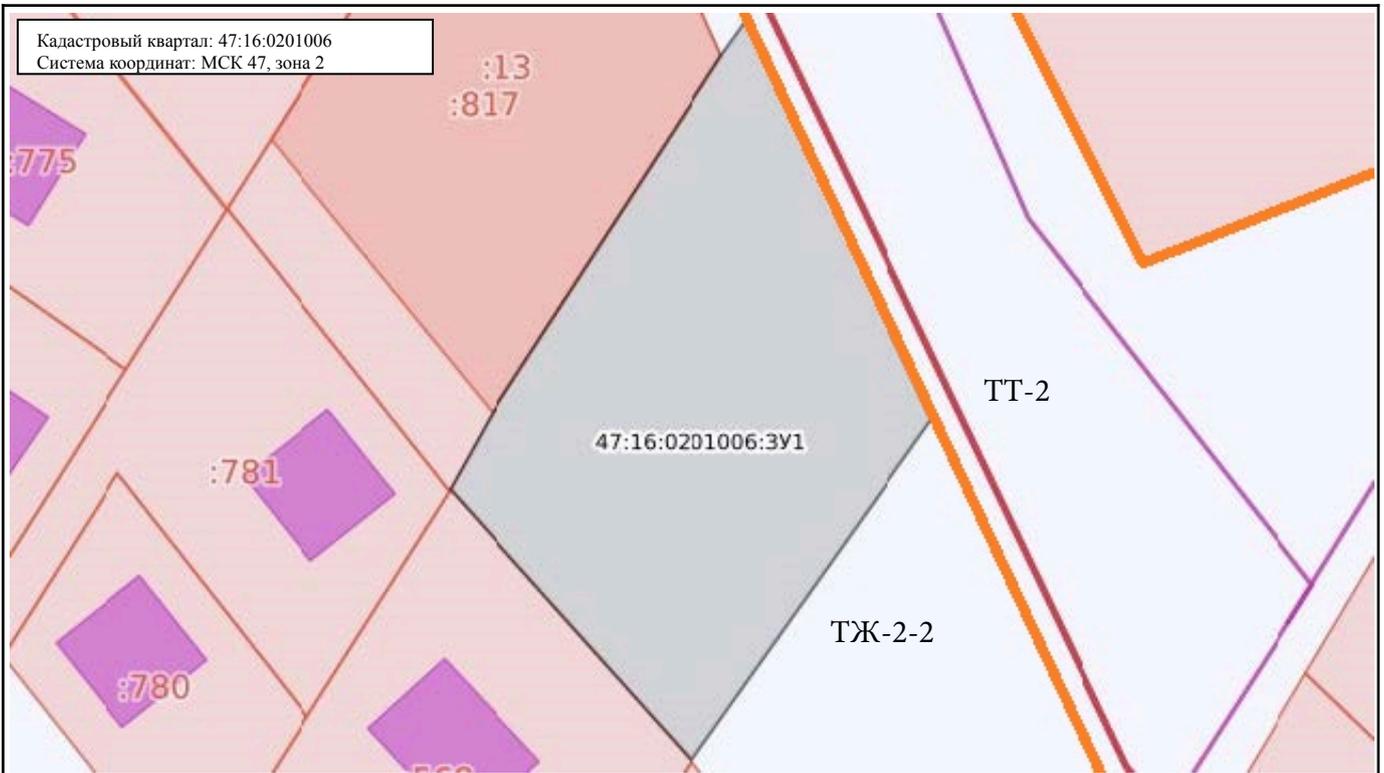

Масштаб: 1:2500

Условные обозначения:



Территориальная зона ТЖ-2-2, реестровый номер 47:16-7.91



Границы земельных участков, сведения о которых содержатся в ЕГРН



Границы объектов капитального строительства, сведения о которых содержатся в ЕГРН

: 817

кадастровый номер



Границы кадастрового квартала 47:16:0201006



Границы земельного участка, предполагаемого к образованию

47:16:0201006:3У1 Условный номер образуемого земельного участка

ТТ-2 Территориальная зона транспортной инфраструктуры, реестровый номер 47:16-7.429

— Наружный газопровод, кадастровый номер 47:16:0201003:671