

Утверждена

(наименование документа об утверждении, включая


наименования органов государственной власти или

органов местного самоуправления, принявших
решение об утверждении схемы или подписавших
соглашение о перераспределении земельных участков)
от _____ N _____

Схема
расположения земельного участка или земельных участков на кадастровом плане
территории

Условный номер земельного участка: 47:16:0201045:3У1		
Площадь земельного участка: 994 кв.м.		
Обозначение характерных точек границ	Координаты, м	
	X	Y
1	2	3
1	414503.26	2239488.24
2	414520.60	2239531.64
3	414502.18	2239540.72
4	414483.60	2239488.51

Кадастровый квартал: 47:16:0201045
Система координат: МСК 47, зона 2

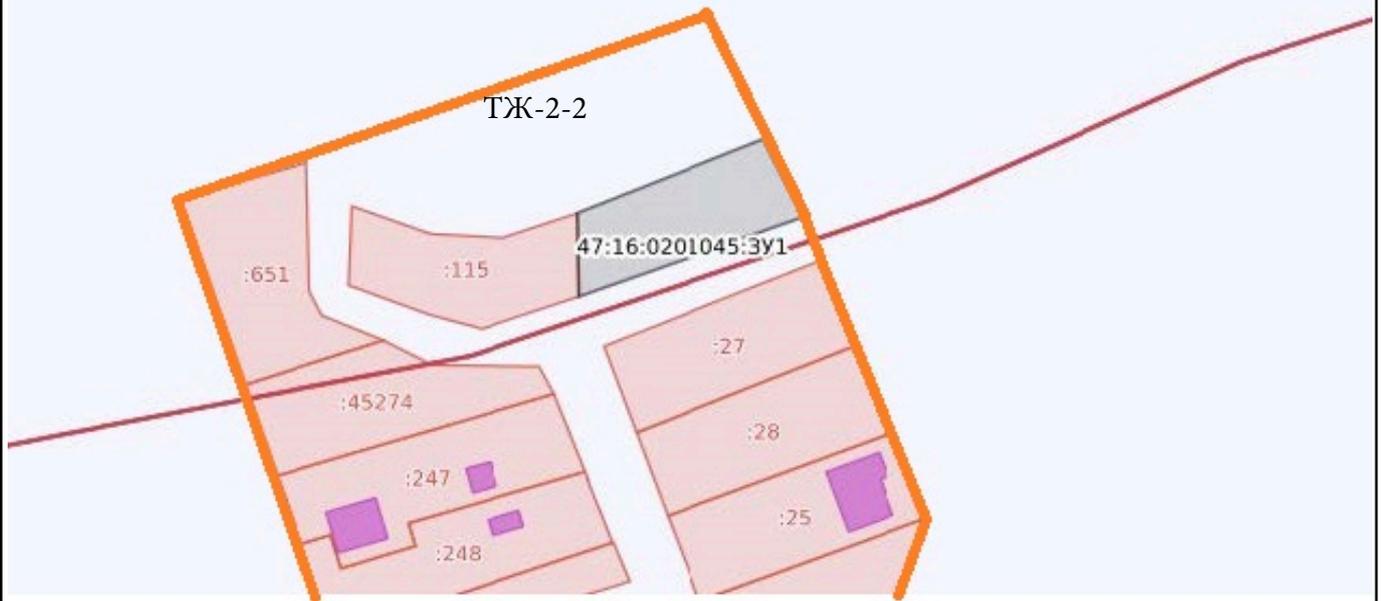

Масштаб: 1:10721

Условные обозначения:

-  Территориальная зона ТЖ-2-2, реестровый номер 47:16-7.91
-  Границы земельных участков, сведения о которых содержатся в ЕГРН
-  Границы объектов капитального строительства, сведения о которых содержатся в ЕГРН
- : 115 Кадастровый номер
-  Границы кадастрового квартала 47:16:0201045
-  Границы земельного участка, предполагаемого к образованию

47:16:0201045:3У1 Условный номер образуемого земельного участка