Plot: 27.04.2018 11:29:59
Save: 25.04.2018 15:03:26

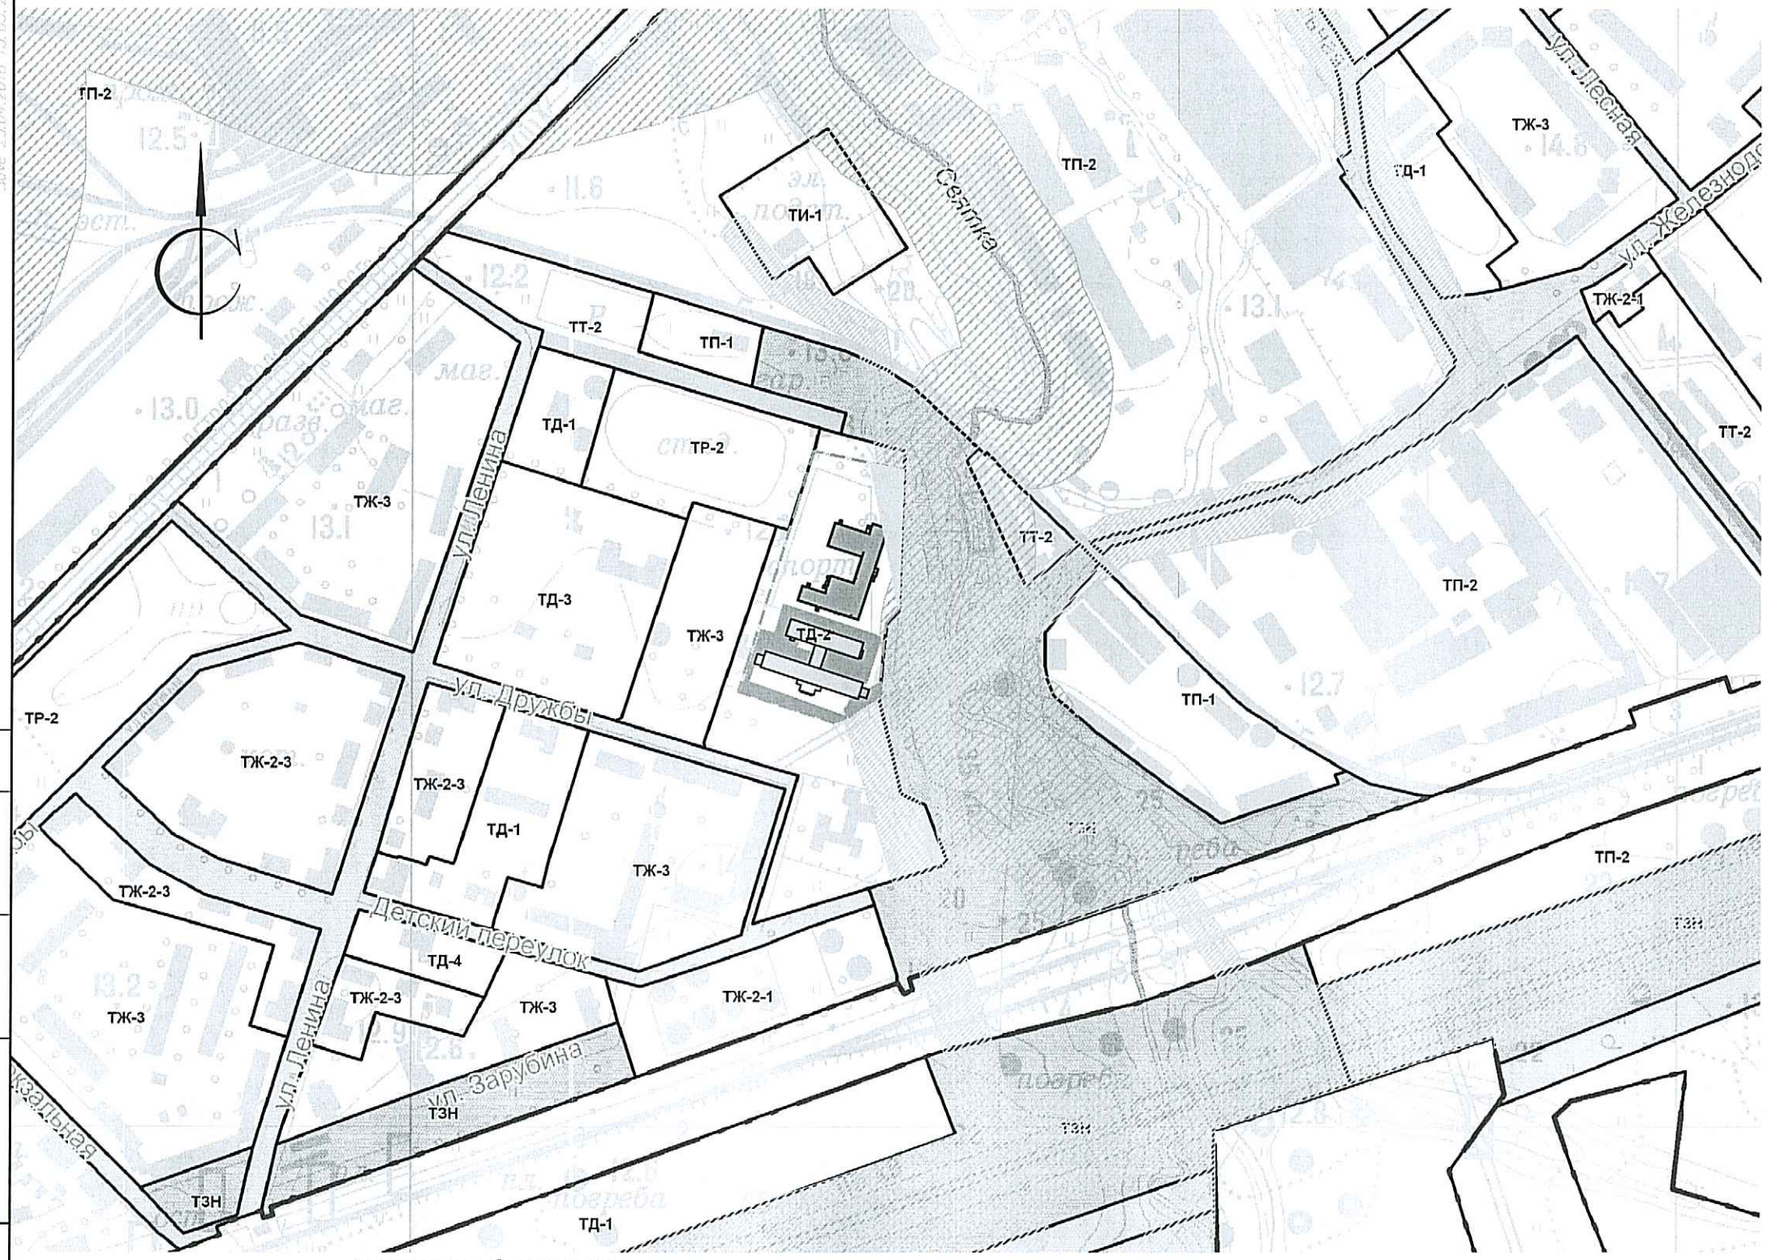

Условные обозначения

- Граница участка по Градостроительному плану № RU 47509000-095
- Существующее здание лицея
- Проектируемое здание начальной школы
- Охранные зоны линий электропередач
- Водоохранная зона
- Охранная зона существующих сетей территории лицея
- Охранная зона ВЛ- 35 кВ
- Зона санитарной охраны источников питьевого водоснабжения и санитарно - защитные полосы водоводов
- Зона зеленых насаждений, выполняющих специальные функции

2		зам.			04.2018
Изм.	Кол.уч.	Лист	N°док.	Подпись	Дата
Разработ.		Инкина			11.2017
Рук. гр.		Инкина			11.2017
ГАП		Зайцев			11.2017
ГИП		Васильева			11.2017
Н. контроль		Швакова			11.2017
Нач. ОКП		Тихомиров			11.2017

1087 - ПИ.00 ПЗУ

Строительство здания для нужд МБОУ "Лицей г. Отрадное", расположенного по адресу: Ленинградская область, Кировский район, г. Отрадное, ул. Дружбы, д.1

Здание начальной школы	Стадия	Лист	Листов
	П	1	
Ситуационный план. М 1:5000	ЗАО "Проектинвест"		

Взамен инв.N°

Подпись и дата

Инв. N°подл.