


Стационарное металлическое ограждение территории школы

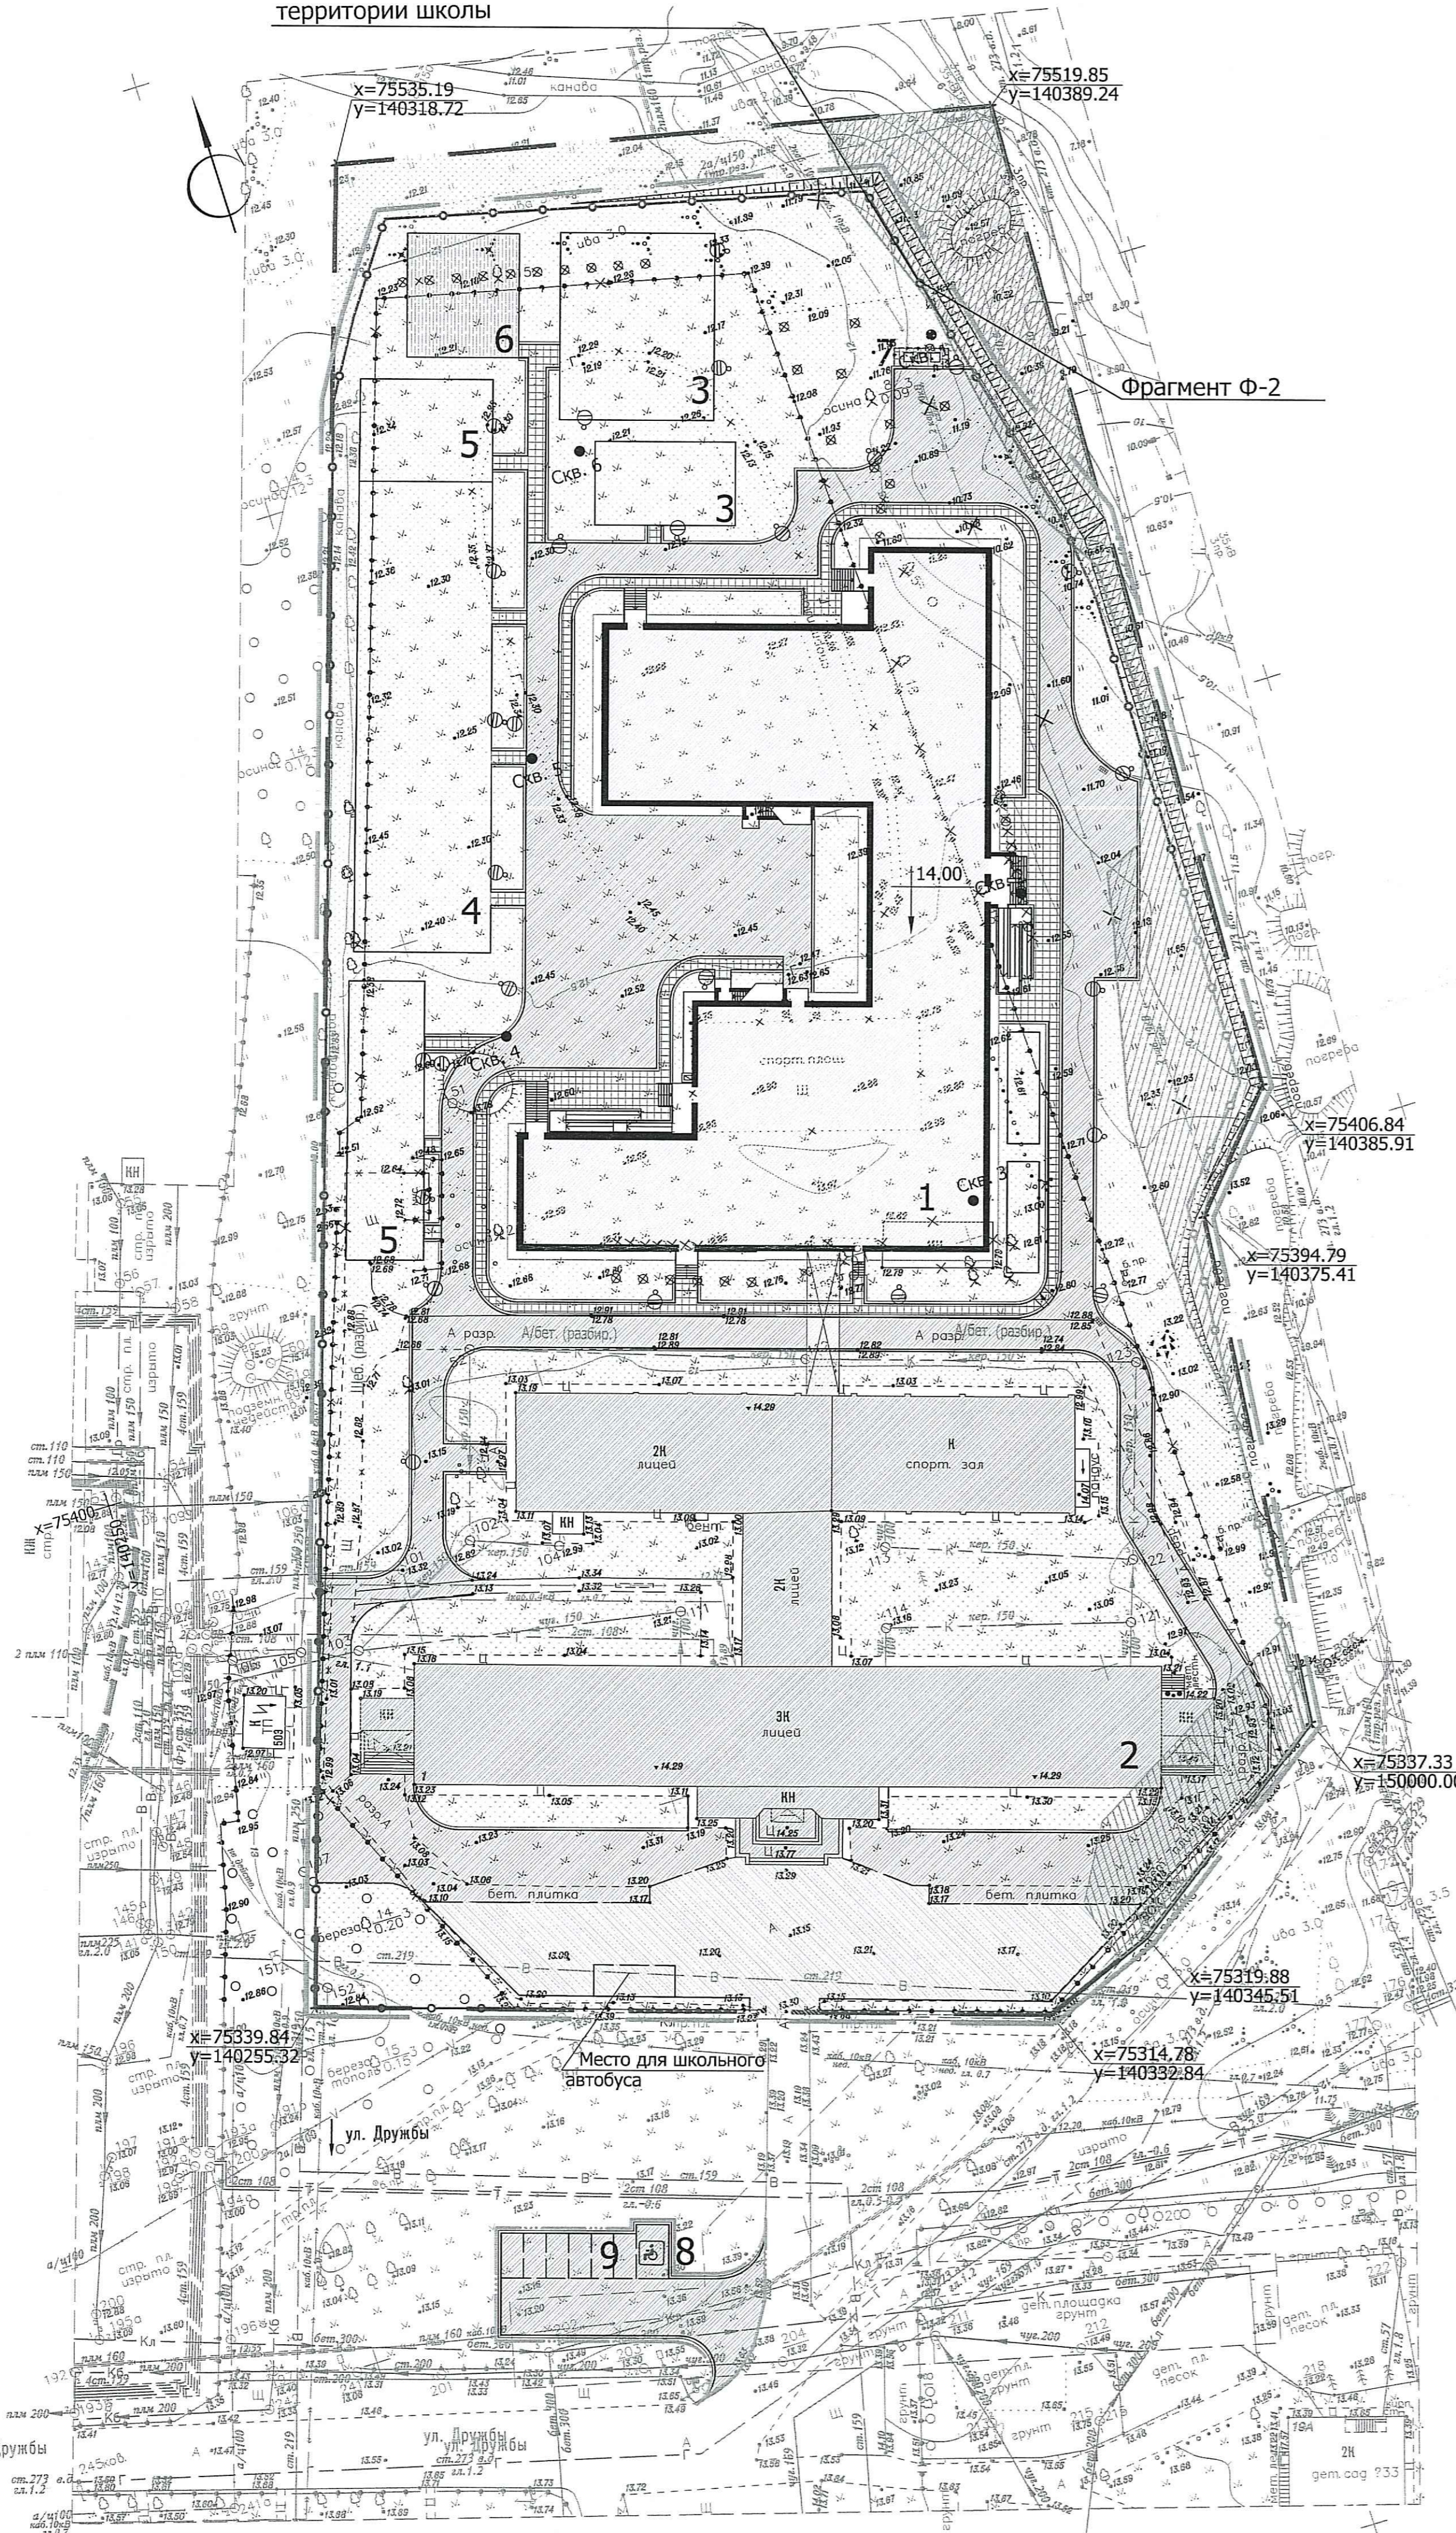

Условные изображения и обозначения

Условные изобр. и обозн.	Наименование
[Symbol]	Существующие здания
[Symbol]	Проектируемые здания и сооружения
[Symbol]	Граница территории по градостроительному плану
[Symbol]	Граница благоустройства территории
[Symbol]	Зона санитарной охраны источников питьевого водоснабжения и санитарно-защитные полосы водоемов
[Symbol]	Водоохранная зона
[Symbol]	Охранная зона существующей ЛВ - 35 кВ
[Symbol]	Проектируемое металлическое решетчатое ограждение h=1,5 м
[Symbol]	Переносимое металлическое решетчатое ограждение h=1,5 м
[Symbol]	Проектируемый проезд асфальтобетонный
[Symbol]	Проектируемый тротуар асфальтобетонный
[Symbol]	Проезд асфальтобетонный (существующий)
[Symbol]	Проектируемый газон, травяное покрытие площадок
[Symbol]	Проектируемый огород - ягодник
[Symbol]	Существующее озеленение
[Symbol]	Проектируемый кустарник
[Symbol]	Проектируемые деревья
[Symbol]	Проектируемый светильник наружного освещения
[Symbol]	Горизонтальная дорожная разметка 1.24.3 (ГОСТ Р 52289-2004)
[Symbol]	Знак дополнительной информации 8.17 (ГОСТ Р 52289-2004)
[Symbol]	Номер скважины
[Symbol]	Проектная отметки переломных точек
[Symbol]	Красная отметки углов зданий
[Symbol]	Рабочая/Черная/Черная - отметки
[Symbol]	Существующий водопровод
[Symbol]	Существующая канализация
[Symbol]	Существующие в/в сети
[Symbol]	Существующие н/в сети
[Symbol]	Существующая теплотрасса
[Symbol]	Демонтаж существующих инженерных сетей
[Symbol]	Существующие деревья и кустарник
[Symbol]	Сносимые деревья

Экспликация зданий и сооружений

№ на плане	Наименование	Примечание
1	Здание начальной школы	Индивид. разработ.
2	Нежилое здание. Лицей	Существ.

Экспликация функциональных зон и площадок

№ п.п.	Наименование	Площадь, м2	Примечание
Зона отдыха			
3	Площадка для отдыха и игр учащихся первых классов	569,0	Проектир.
4	Площадка для отдыха и игр учащихся 2-х - 4-х классов	742,0	Проектир.
5	Площадка для отдыха и игр учащихся 5-х - 9-х классов	494,0	Проектир.
Учебно - опытная зона			
6	Огород - ягодник	248,0	Проектир.
Хозяйственная зона			
7	Площадка для мусороконтейнеров	12,0	Проектир.
8	Временная стоянка для а/транспорта МГН на 1 м/место	34,5	Проектир.
9	Временная стоянка для а/транспорта на 6 м/мест	86,5	Проектир.

Технико - экономические показатели

Поз.	Наименование	Ед. изм.	Кол-во	
			в границах градостроительного плана № RU 4750900-095	в границах благоустройства территории
1	Площадь участка	м²	19786,0	19579,0
	в т.ч.			
	площадь участка в границах ограждения		19255,0	19255,0
	площадь участка для парковки автомашин		-	297,0
2	Площадь застройки	м²	4929,0	4929,0
	в т.ч.			
	площадь застройки проектируемой пристройки для начальной школы	м²	2613,3	2613,3
	площадь застройки существующего лицея	м²	2315,7	2315,7
3	Общая площадь	м²	11848,4	11848,4
	в т.ч.			
	общая площадь проектируемой пристройки для начальной школы	м²	7680,8	7680,8
	общая площадь существующего лицея	м²	4167,6	4167,6
4	Процент застройки	%	24,9	25,5
5	Плотность застройки		0,59	0,60
6	Площадь отмостки	м²	734,0	734,0
	в т.ч.			
	площадь отмостки проектируемой пристройки для начальной школы	м²	329,0	329,0
	площадь отмостки существующего лицея	м²	405,0	405,0
7	Площадь а/бетонного покрытия проездов	м²	4420,0	4729,0
	в т.ч.			
	площадь проектируемого а/бетонного покрытия	м²	3550,0	3550,0
	площадь существующего а/бетонного покрытия	м²	870,0	870,0
	площадь проектируемого а/бетонного покрытия временной стоянки для а/транспорта	м²	-	309,0
8	Площадь а/бетонного покрытия тротуаров	м²	541,0	541,0
9	Площадь озеленения	м²	9162,0	8322,0
	в т.ч.			
	площадь с травяным покрытием площадок для отдыха	м²	1805,0	1805,0
	площадь огорода - ягодника	м²	248,0	248,0
	площадь газонов	м²	7109,0	6269,0
	в т.ч.			
	площадь проектируемых газонов	м²	5047,0	5047,0
	площадь существующих газонов	м²	2062,0	1222,0
10	Процент озеленения*	%	61,6	58,0
11	Вырубка деревьев с корчевкой пней, шт	м²	16	16
12	Вырубка кустарника с корчевкой пней, шт.	м²	6	6

* Процент озеленения взят из расчета территории, свободной от застройки, согласно п.3.1 СанПин 2.4.2.2821-10

1087 - ПИ.00		ПЗУ	
3	зам.	15.2018	Дата
Изм.	Кол.уч.	Лист	№ док.
Разработ.	Ивина	11.2017	Дата
Рук. гр.	Ивина	11.2017	Дата
ГАП	Зайцев	11.2017	Дата
ГИП	Васильева	11.2017	Дата
Н.контр.	Смирнов	11.2017	Дата
Нач. ОКП	Тихомиров	11.2017	Дата
Строительство здания для нужд МБОУ "Лицей г. Отранное", расположенного по адресу: Ленинградская область, Кировский район, г. Отранное, ул. Дружбы, д.1		Стадия	Лист
Здание начальной школы		П	2
Схема планировочной организации земельного участка. М 1:500		ЗАО "Проектинвест"	

Имя, № док., Дата, Взамен ив №